

資料

洞爺湖町議会令和2年8月会議
議案説明資料

入江・高砂貝塚館増築工事（建築工事）

所在地番：虻田郡洞爺湖町高砂町44番地


構造：木造平屋建て

建築面積：200㎡


位置図




増築箇所立面図

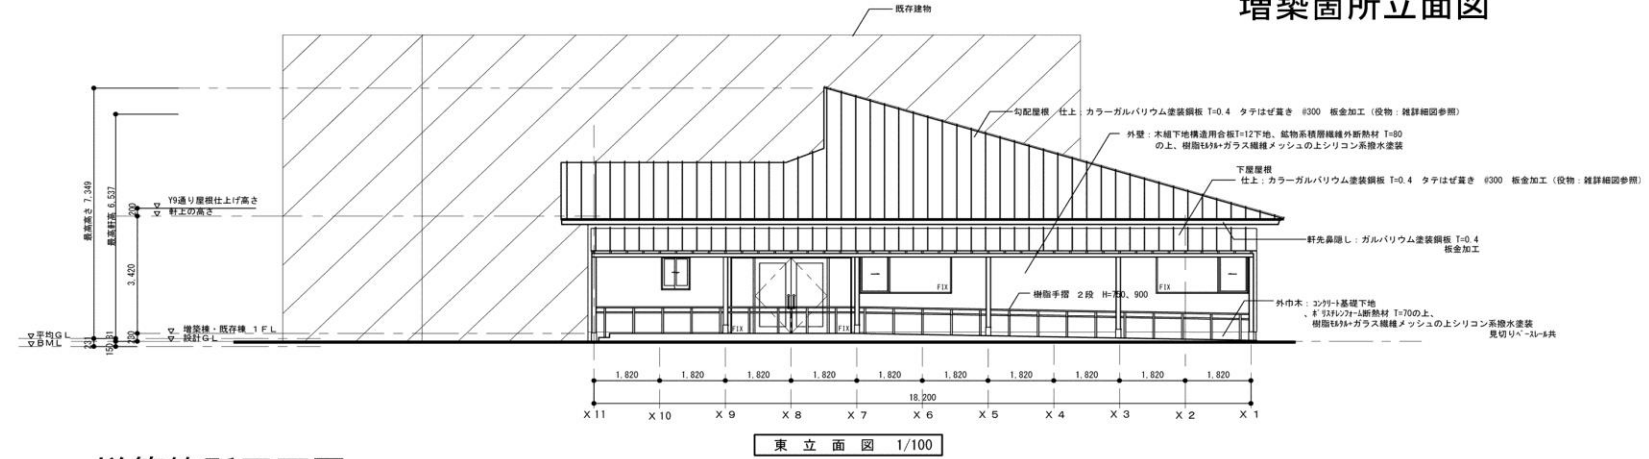

増築箇所平面図

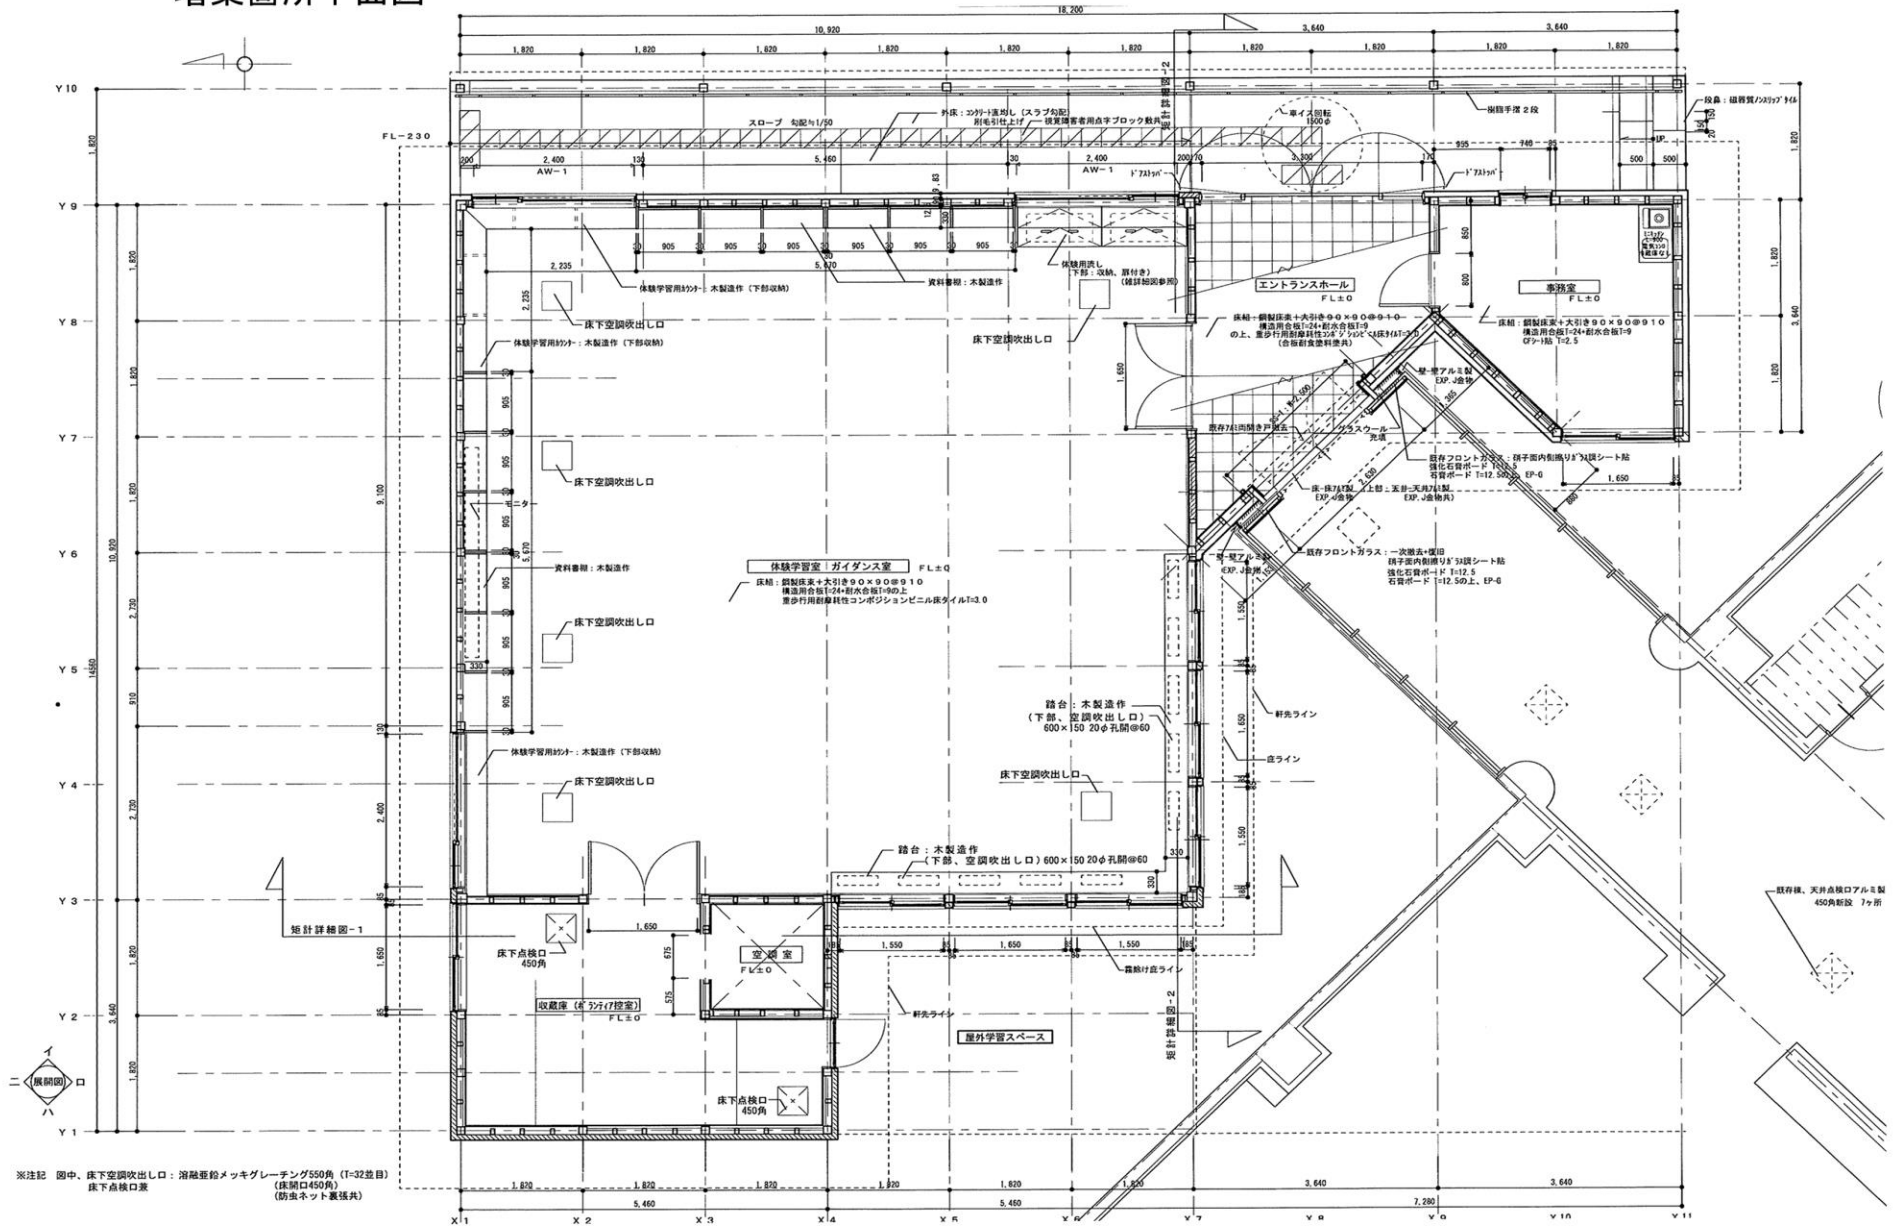

配置図

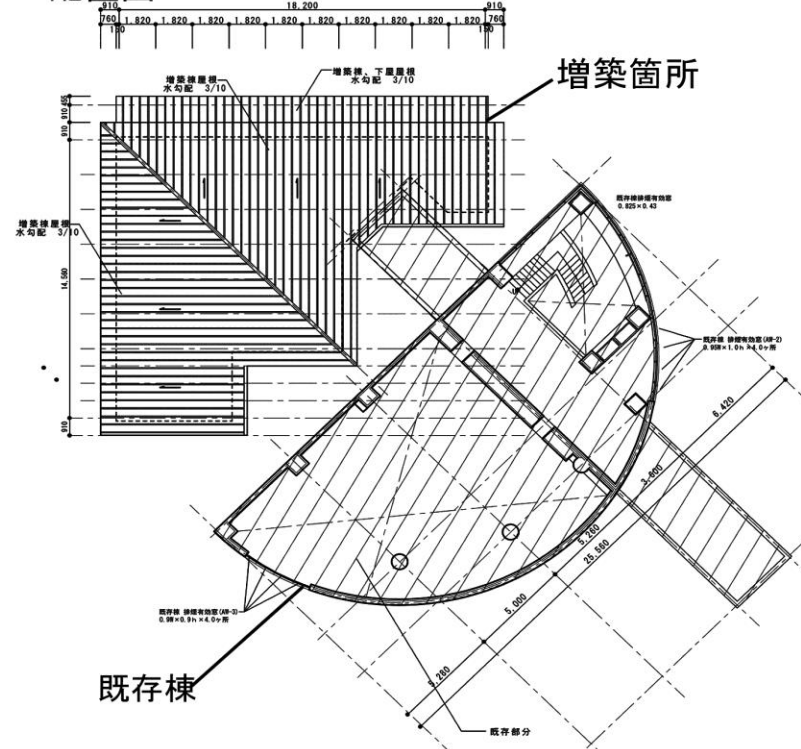

※注記 図中、床下空調吹き出し口：浴槽系給メッキグレーチング550角 (T=32鉄目) (床開口450角) (防虫ネット裏挿入)

財産の取得について

- 1 取得物品 教育用パソコン（タブレット端末）
- 2 機種 Lenovo 300e Chromebook
- 3 主な仕様
 - (1) OS Chrome OS
 - (2) CPU AMD A4 9120C APU ベースクロック 1.2GHz
 - (3) メモリー 4GB
 - (4) ディスプレイサイズ LED バックライト付 11.6 型 HD IPS 液晶
 - (5) 内蔵カメラ インカメラ・アウトカメラ
 - (6) バッテリー使用時間 約 10 時間以上
- 4 納入完了期限 令和 2 年 1 2 月 2 8 日
- 5 財源措置 公立学校情報機器整備費補助金 1 2, 9 1 5, 0 0 0 円